
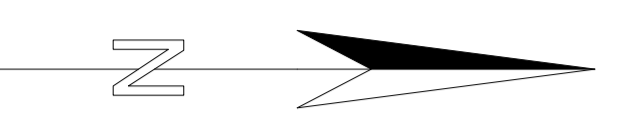


- Legende:**
- Flurstücksgrenze
 - Gemarkungsgrenze
 - Bebauungsgrenze
 - gepl. Flurstücksgrenze RRB
 - gepl. Flurstücksgrenze Wohnbebauung
 - gepl. Flurstücksgrenze öffentlich
 - Bereich Wohnbebauung
 - Bereich Grünflächen
 - Bereich Waldfläche
 - gepl. öffentlich Straße Wohngebiet
 - gepl. öffentlich Gehweg
 - gepl. öffentlich Zufahrt RRB
 - gepl. Fläche RRB / Wartungsweg

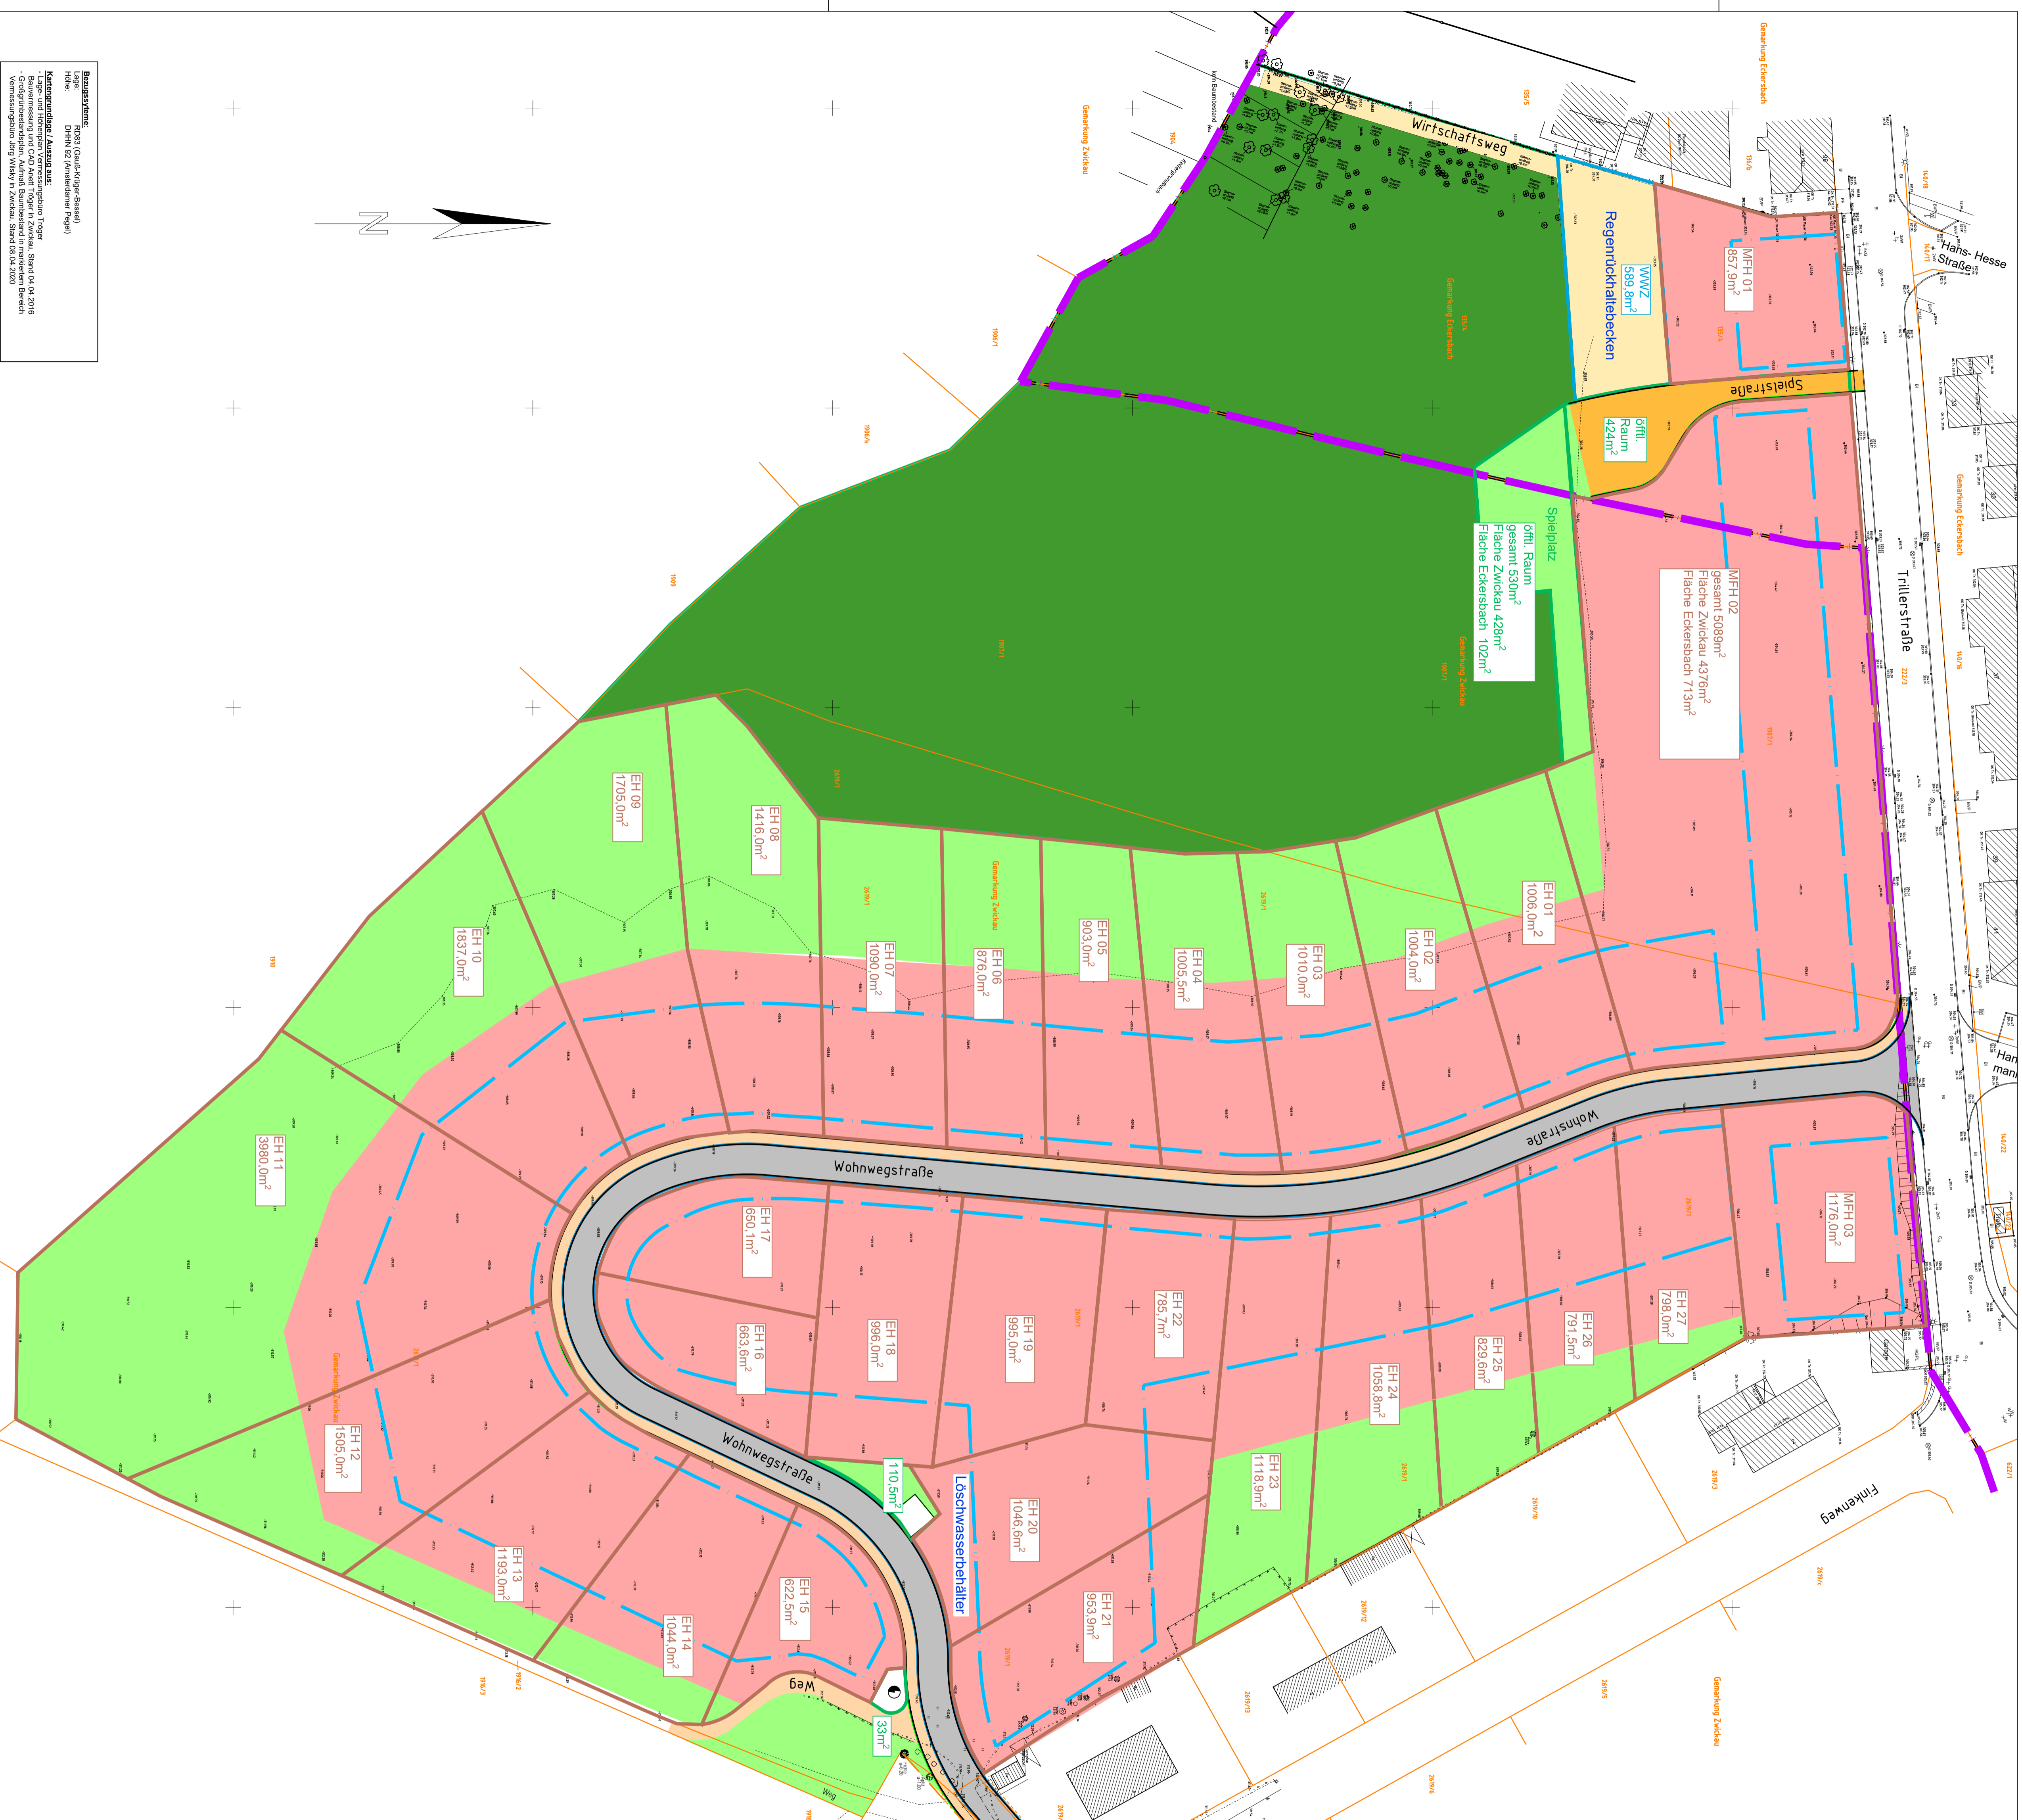

Bauelemente:
 Lage: Rot (Gaulskircher Deasel)
 Höhe: DHN 52 (Kontrollierter Pegel)
Kartenverteilung / Auszug aus: **Flächenplan**
 Bauelemente und CAD-Mittel-Träger in Zwickau, Stand 04.2016
 Grundgrößenplanung, Aktives Bauelement in markiertem Bereich
 Kennzeichnung: 009 (Mittel-Träger in Zwickau, Stand 04.2016)

02	01	21.03.2022	Fin
Anpassung Flurstücke			
Index / Art der Änderung			
Auftraggeber			
Volkbank Chemnitz Projektentwicklungsgesellschaft mbH Innere Klosterstraße 15 · 09111 Chemnitz			
freigegeben			
Datum, Unterschrift:			
Datum	Name	Unterschrift	
28.09.2021	Ber/Fin		
28.09.2021	Bs		
Projekt-Nr.: 2020-187			
Vorhaben			
Zwickau Erschließung Wohngebiet			
Trillerstraße / Finkenweg (B-Plan Nr. 029)			
Planungsphase: Ausführendplanung			
Lagebezug: RD 83	Landkreis: Zwickau	MdSt-Nr.: 1300	
Höhenbezug: DHN 92	Gemeinde: Zwickau	Plan-Nr.: AP 010102	
	Gemarkung: Zwickau, Eckersbach	Ersatz-Nr.: AP 010101	

Ingenieurbüro GmbH
 R-Bereitschaft-Str. 7 × 08112 Zwickau-Höllgau
 Tel.: 0375/679995-0 × FAX: 0375/679995-34

Vorbereitung des Entwurfs/Träger/Gepl. Bauverf.

Dieser Zeichnung ist Urheberrechtlich geschützt. Verweidlung und Weitergabe an Dritte ist nur mit Zustimmung des Entwurfs-Trägers gestattet.